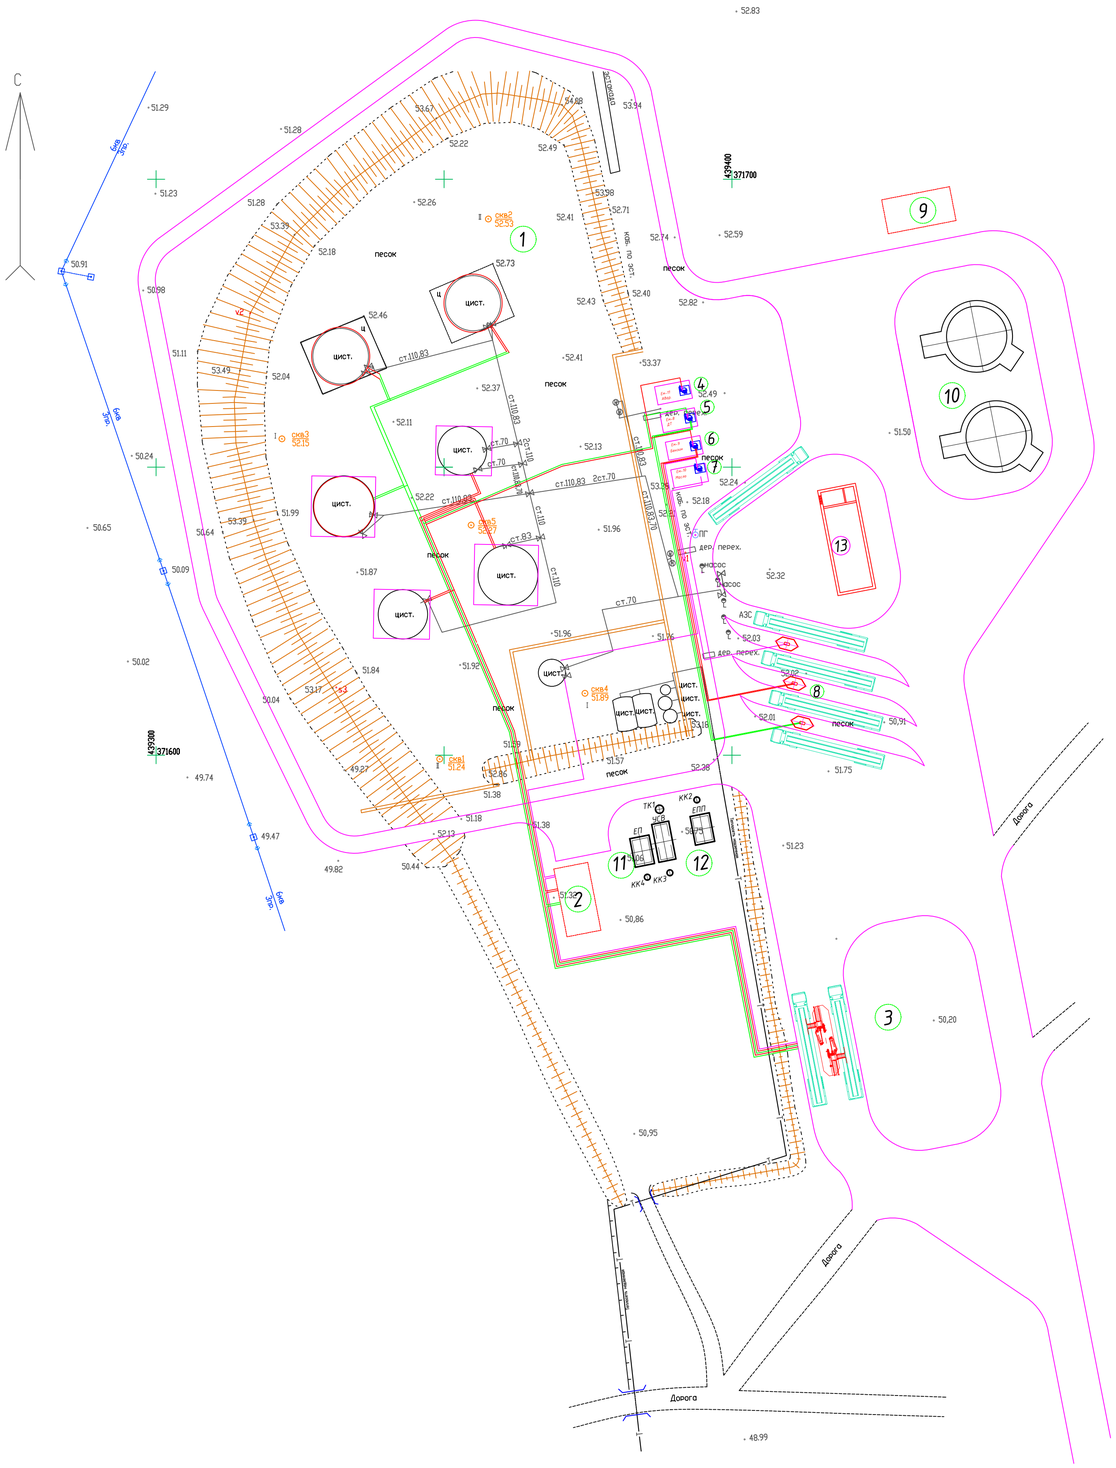

Экспликация зданий и сооружений

N	Наименование	Примечание
1	Резервуарный парк Р1..Р7	существующий
2	Насосная станция N1	проектируемый
3	Площадка для автоцистерн	проектируемый
4	Подземная емкость V=50м3	проектируемый
5	Подземная емкость V=50м3	проектируемый
6	Подземная емкость V=50м3	проектируемый
7	Подземная емкость V=50м3	проектируемый
8	Автозаправочная станция	проектируемый
9	Насосная пожаротушения	проектируемый
10	Резервуары для пожарной воды	проектируемый
11	Очистные сооружения	проектируемый
12	Аварийные емкости для сбора	проектируемый
	нефтепродуктов	
13	Операторская	проектируемый

Инв. N подл. | Подп. и дата | Взам. инв.№

Изм.	Кол.уч	Лист	Nдок.	Подпись	Дата	ПР09-47-ГП		
						ЗАО "Полярная геофизическая экспедиция" ЯНАО, г. Новый Уренгой		
						Техническоеперевооружение базы ГСМ	Стадия	Лист	Листов
ГИП		Дроженко					РП	4	4
Нач.отд.		Кобзарь				Схема планировочной организации ¿ãÌâéüîîãî ó÷àñòêà ¡ 1:500	ЗАО "Арена Синтезпроект"	
Н.контр.		Зотов						
Разраб.		Калеева						

Формат А1