


Этот чертеж является объектом, на который распространяется действие сертификата, выданного ООО "Аргус-Сервис" в соответствии с требованиями ГОСТ Р ИСО 9001-2015. Любое использование этого чертежа без разрешения ООО "Аргус-Сервис" является нарушением.

План основных линий на отм 0.000, 1.600, 2.500
М 1:50

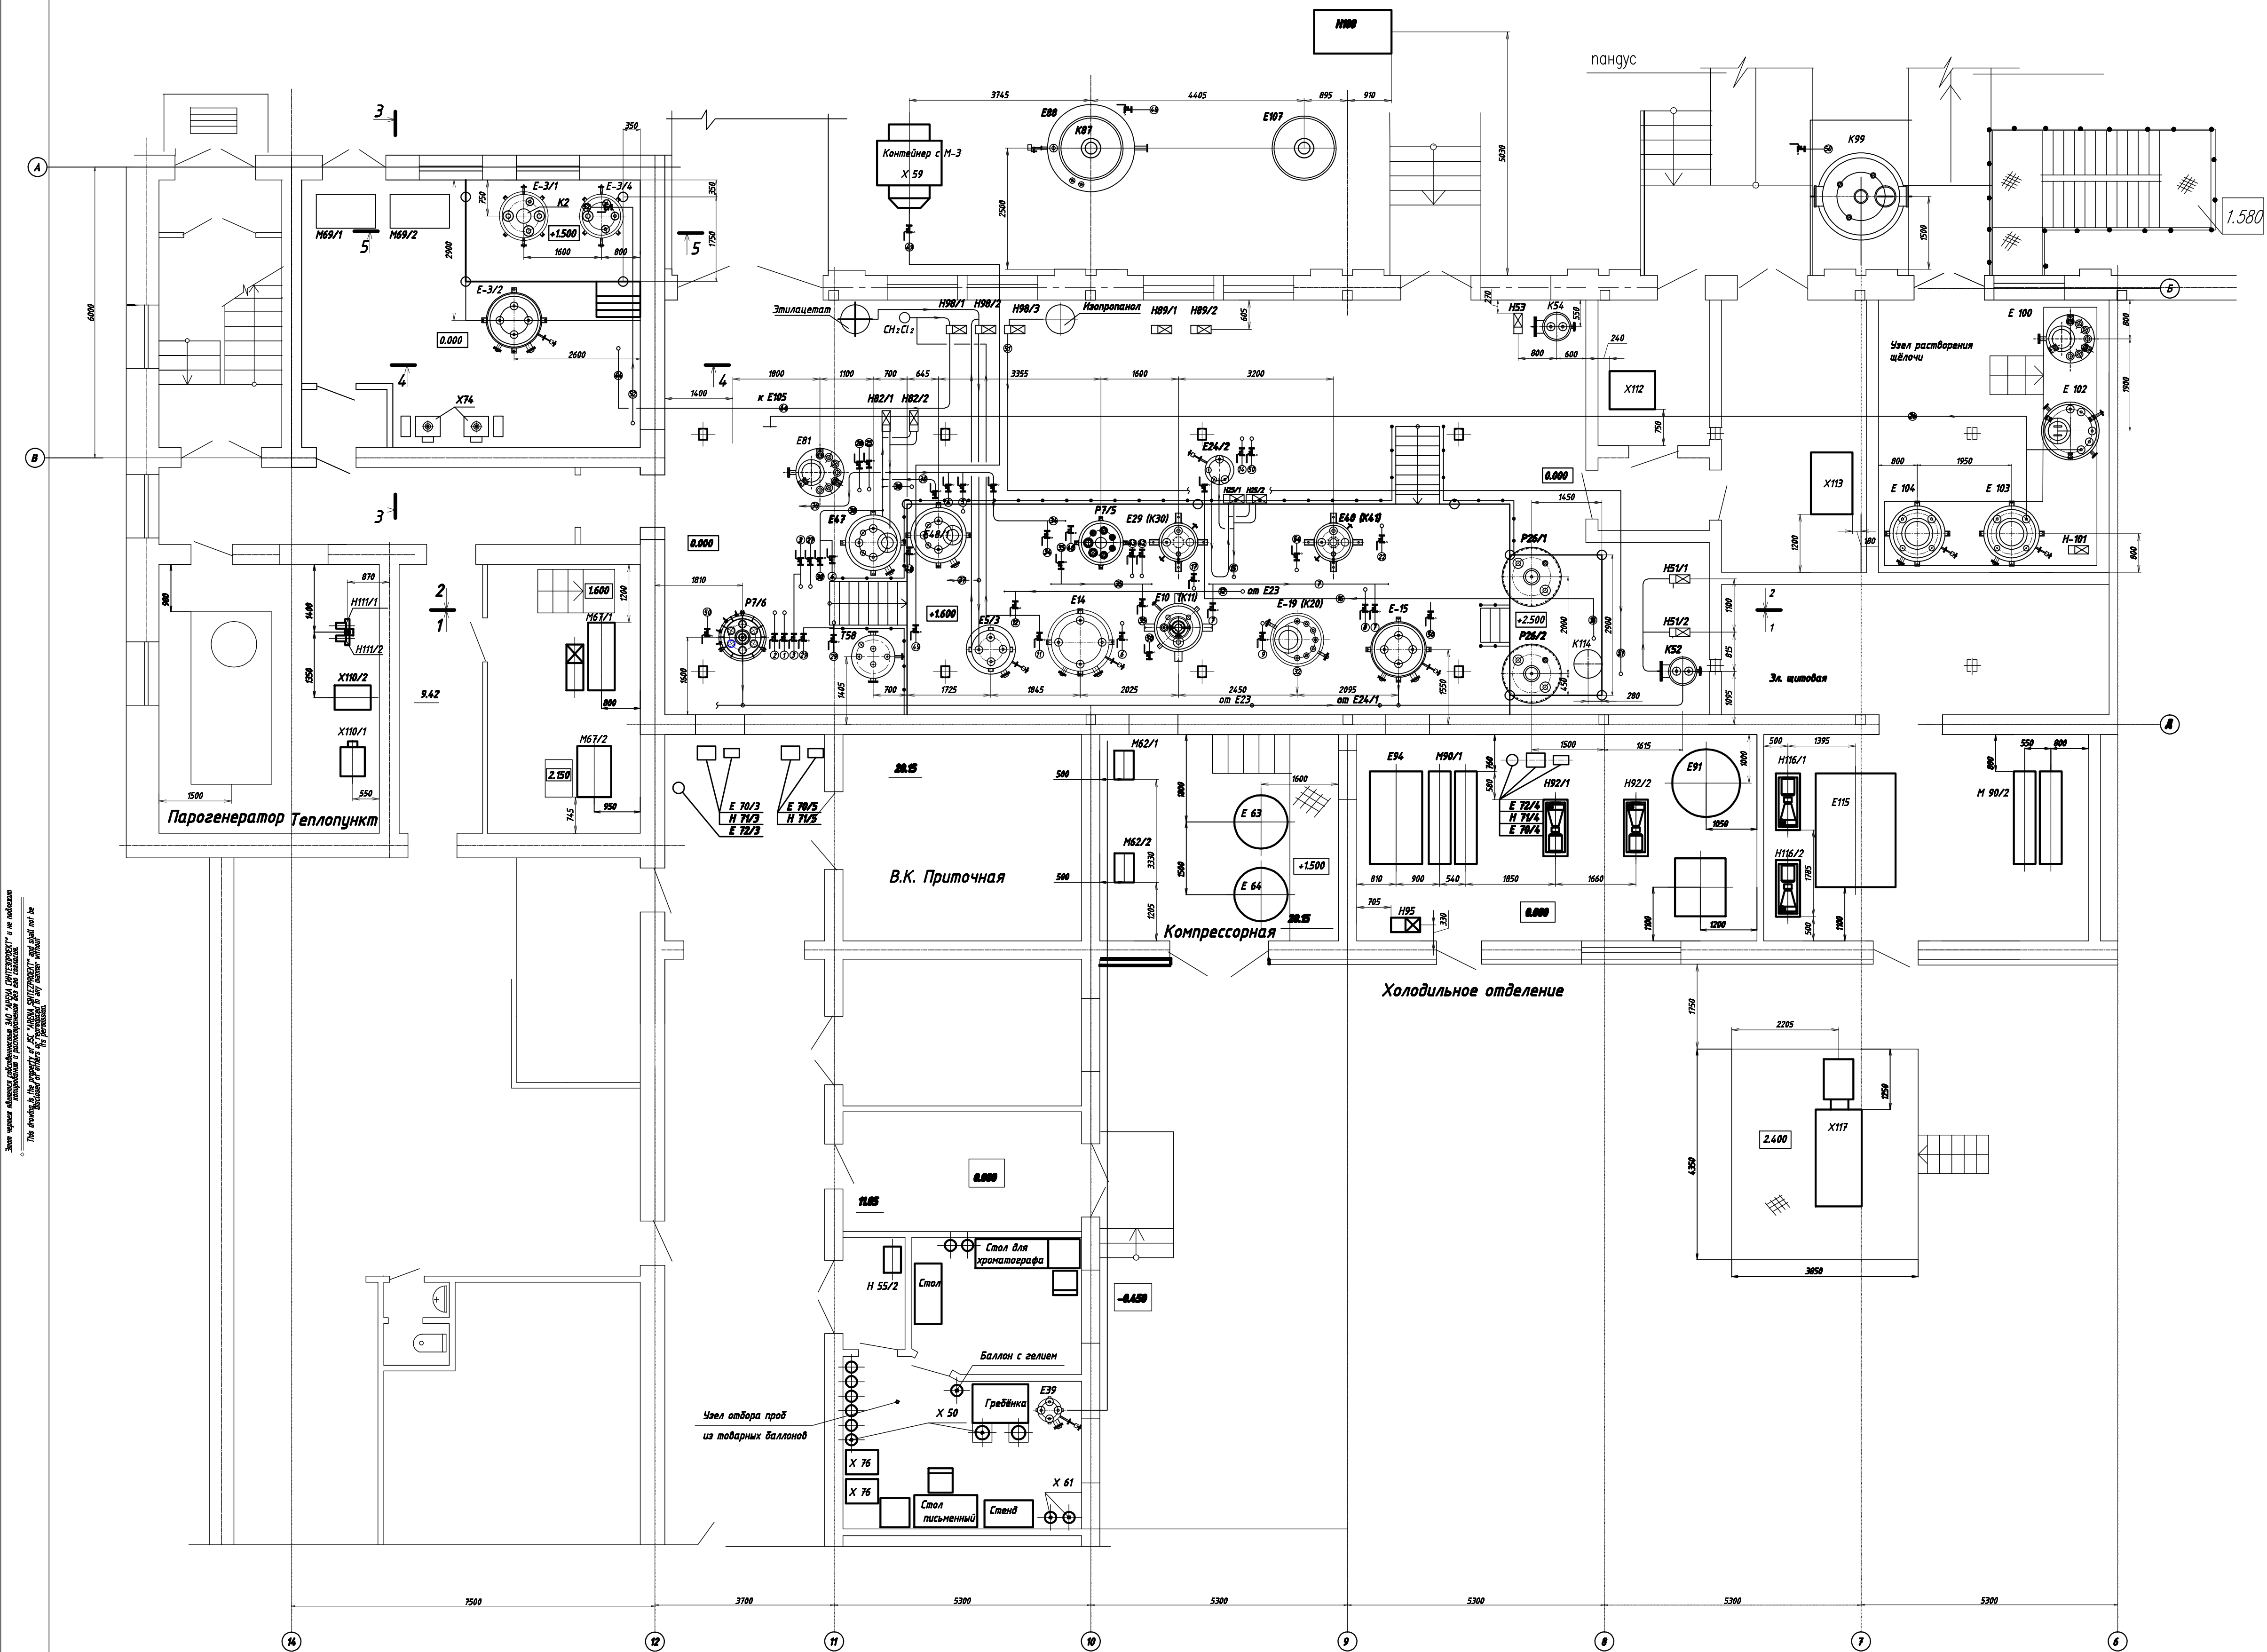

- 1 25 x 2.5 Хлор, метилен от Е5/1 к Р-7/1,4,6, Р-17/1,2
- 2 25 x 2.5 Раствор HCl от Р-1/1,2 к Р-7/1,4,6
- 3 25 x 2.5 Раствор ТФДХА3 от Р-7/1,4,6 к Е47
- 4 25 x 2.5 Раствор ТФДХА3 в СН2С12 от Е47 к Е48/1
- 5 25 x 2.5 Раствор ТФДХА3 в СН2С12 от Е48/1 к Е48/2
- 6 25 x 2.5 Превзон от Е10, К11 к Е14
- 7 25 x 2.5 ТФДХА3 от Е10 в Е15
- 8 25 x 2.5 ТФДХА3 от Е-15 к Р-17/1,2
- 9 25 x 2.5 Сырец ГФТХБ от Р17/1,2 к Е19
- 10 25 x 2.5 Хлор, метилен от Е19(К20) к Е23
- 11 25 x 2.5 Хлор, метилен от Е23, Е14 к Е5/1
- 12 25 x 2.5 Этилцетат от Е-23 к Е5/3
- 13 25 x 2.5 ГФТХБ от Е-19(К20) к Е24/1
- 14 25 x 2.5 ГФТХБ от Е24/1 к Е24/2
- 15 25 x 2.5 ГФТХБ от Е24/2 к Р26/1,2
- 16 25 x 2.5 Изопропанол от Е68 к Р26/1,2, Е24/2
- 17 25 x 2.5 сырец ГФБД от Е28а к Е29
- 18 25 x 2.5 Фракции неконденсируемых примесей от К30 к Е-35а, 28а, 44
- 19 25 x 2.5 ГФБД промехучотный от Е29(К30) к Е35
- 20 25 x 2.5 ГФБД промехучотный от Е35 к К37/1,5
- 21 25 x 2.5 ГФБД от К37/1,5 к Е34/1
- 22 25 x 2.5 ГФБД от Е34/1,2 к Е40
- 23 25 x 2.5 Примеси низкокипящие от Е40(К41) к Е44
- 24 25 x 2.5 ГФБД от Е40(К41) к Е45
- 25 25 x 2.5 Водный раствор от Р17/1,2 к Е81/2
- 26 25 x 2.5 Раствор NaOH+Na2SO3 от Е102, Е104 к Е105
- 27 25 x 2.5 Раствор NaOH+Na2SO3 от Е105 к Е47
- 28 25 x 2.5 ГФБД от Е44 к Е35, Е35а
- 29 25 x 2.5 Мономер М-3 от Т58 к Р7/1,4,6
- 30 25 x 2.5 Промывные воды от Е47, Е48/1, Е48/2 к Е81/1
- 31 25 x 2.5 Соляная кислота HCl к Р-17/1,2
- 32 25 x 2.5 Кудовые отходы из Е19
- 33 25 x 2.5 Кудовые отходы из Р-26/1,2
- 34 25 x 2.5 Раствор ТФДХА3 в СН2С12 от Е48/1,2 к Р7/5
- 35 25 x 2.5 Раствор ТФДХА3 в СН2С12 от Р7/5 к Е10
- 36 25 x 2.5 ГФБД промехучотный от Е35а к Е35, Е44
- 37 25 x 2.5 Этилцетат от Е5/3 к Р-17/1,2
- 38 25 x 2.5 сырец ГФБД от Р26/1,2 к Е28а
- 39 25 x 2.5 ГФБД от Е34/2 к К37/1,5
- 40 25 x 2.5 ГФБД от К37/1,5 к Е44,35
- 41 25 x 2.5 ГФБД от К37/1,5 к Е34/2, Е34/1
- 42 25 x 2.5 ГФБД от Е35а к Е29
- 43 25 x 2.5 ГФБД от Е35 к Е29
- 44 25 x 2.5 Хлор, метилен от Н98/1 к Е5/1
- 45 25 x 2.5 Хлор, метилен от Е5/1 к Р-1/1,2
- 46 25 x 2.5 Хлор от Баллонов к Ф57/1,2
- 47 25 x 2.5 Хлор от Ф57/1,2 к Р1/1,2
- 48 25 x 2.5 Сброска от Р1/1,2, Р7/5, Е3/4, 48/1 в К-87
- 49 25 x 2.5 Мономер от контейнера к Т58
- 50 25 x 2.5 Сброска от Р17/1,2, Е3/2, Е10, Е15, Е23, Е24/1,2, в К-99
- 51 25 x 2.5 Изопропанол от Н-98/3 в Е-68
- 52 25 x 2.5 Сброска от Р7/1,4,6, в К-99
- 53 25 x 2.5 ГФБД от Е44 к Е40
- 54 25 x 2.5 ГФБД от Е45 к Е44

						06-01-ТМ1		
						Строительство производства химических реактивов по адресу г. Пермь, ул. Воронежская 56		
						Производство ГФБД		
						1-я очередь		
						План основных линий на отм 0.000, 1.600, 2.500		
						"Аргус-Сервис"		
Лист	1	из	1	Лист	1	Формат	А0	