


Имя, И. Фамилия  
Полное и короткое  
Взам. инв. №

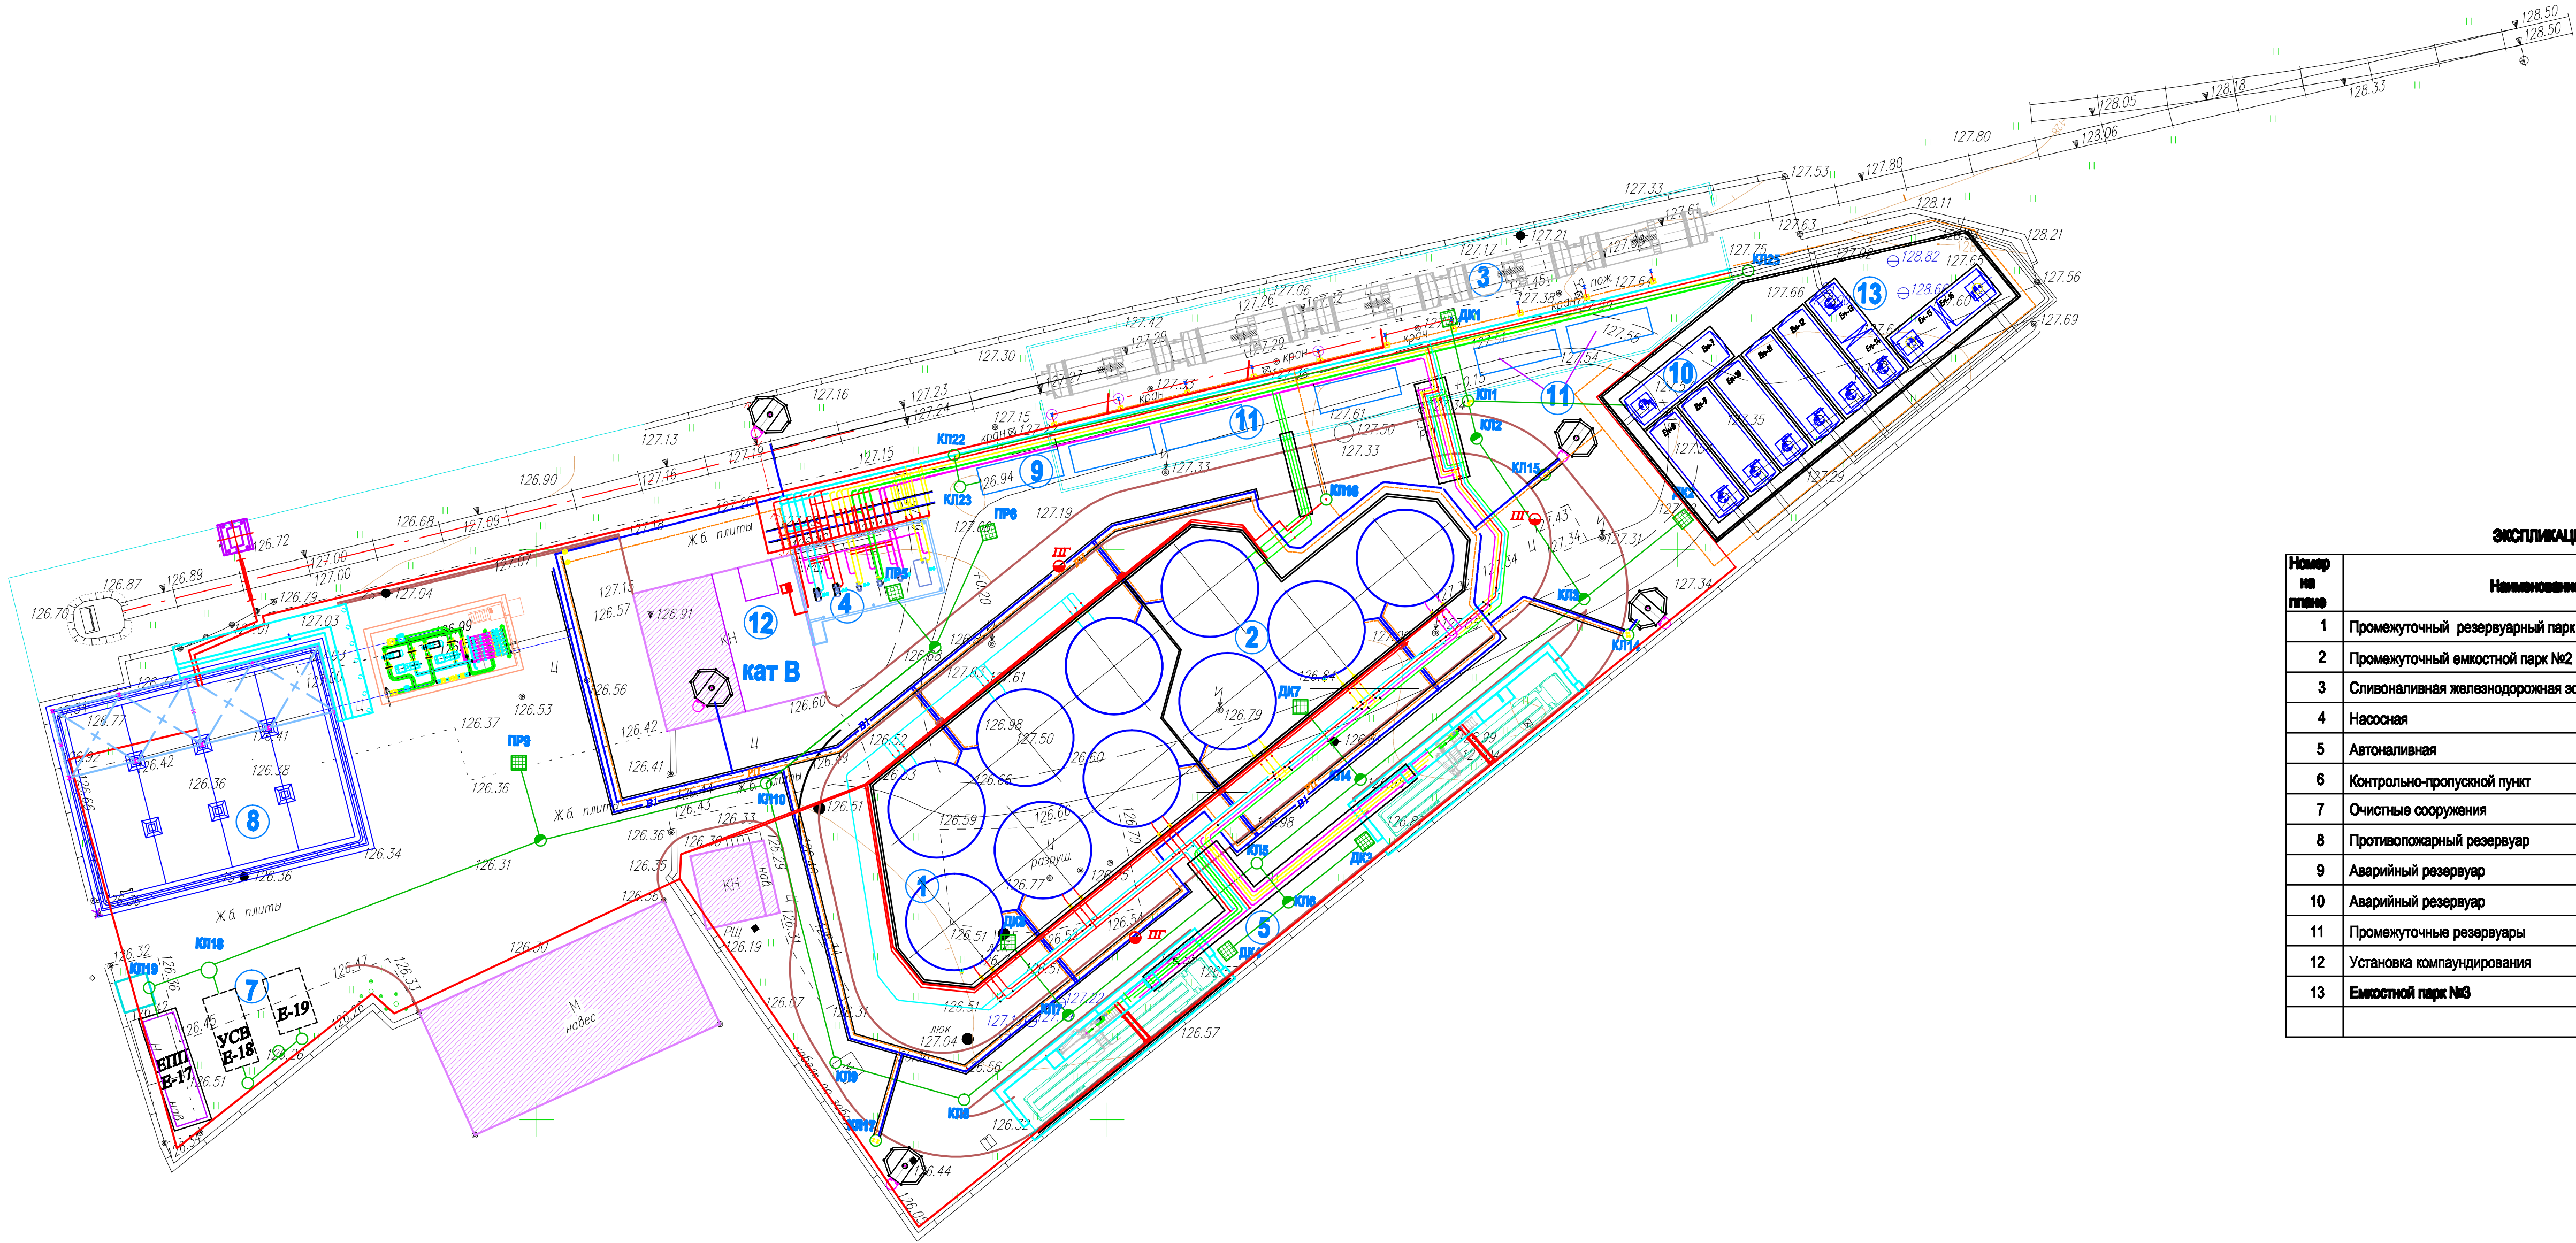

УСЛОВНЫЕ ОБОЗНАЧЕНИЯ

- 129.30 Проектная отметка верха покрытия
- $i=0.005$  Проектные уклоны
- ДК □ Дождеприемный колодец
- Прямой
- ПГ — — — — — Пожарный гидрант
- РП — — — — — Растворопровод
- ВЛ — — — — — Система пожарного водопровода
- КК — — — — — Смотровой канализационный колодец
- КК — — — — — Система промывочной канализации

Условные обозначения

- Существующие здания и сооружения
- Проектируемые здания и сооружения
- Проектируемые подземные сооружения
- Проектируемое ограждение
- Места бурения скважин для геолого-разведочных работ

ЭКСПЛИКАЦИЯ ЗДАНИЙ И СООРУЖЕНИЙ

| Номер на плане | Наименование                           | Примечание |
|----------------|----------------------------------------|------------|
| 1              | Промежуточный резервуарный парк №1     | Проект.    |
| 2              | Промежуточный емкостной парк №2        | Проект.    |
| 3              | Сливоналивная железнодорожная эстакада | Проект.    |
| 4              | Насосная                               | Проект.    |
| 5              | Автоналивная                           | Проект.    |
| 6              | Контрольно-пропускной пункт            | Проект.    |
| 7              | Очистные сооружения                    | Проект.    |
| 8              | Противопожарный резервуар              | Проект.    |
| 9              | Аварийный резервуар                    | Проект.    |
| 10             | Аварийный резервуар                    | Проект.    |
| 11             | Промежуточные резервуары               | Проект.    |
| 12             | Установка компаундирования             | Проект.    |
| 13             | Емкостной парк №3                      | Проект.    |

43-01-2

Московская обл., вер. лос. Краснод., д. Машкова

Техническое перевооружение с заменой оборудования склада нефтепродуктов (ТРП) ЗАО "Резерв А"

План сетей

М 1:500

Страница 4 из 6

"Incarnation Reality"

Формат А1