


№	Наименование объекта
1	Цех получения АБС и УПС
2	Цех получения САН и ПСВ
3	Расфасовочная
4	Компрессорная
5	Операторная
6	Насосная
7	Сливо-наливная эстакада
8	Узел подготовки воздуха и азота
9	Водоблок
10	Котельная и узел подготовки ХОВ
11	АБК
12	Материальный склад (суш)
13	Цех электрохозяйства и КИПиА
14	Склад реагентов
15	Склад готовой продукции
16	Операторная полимеризации

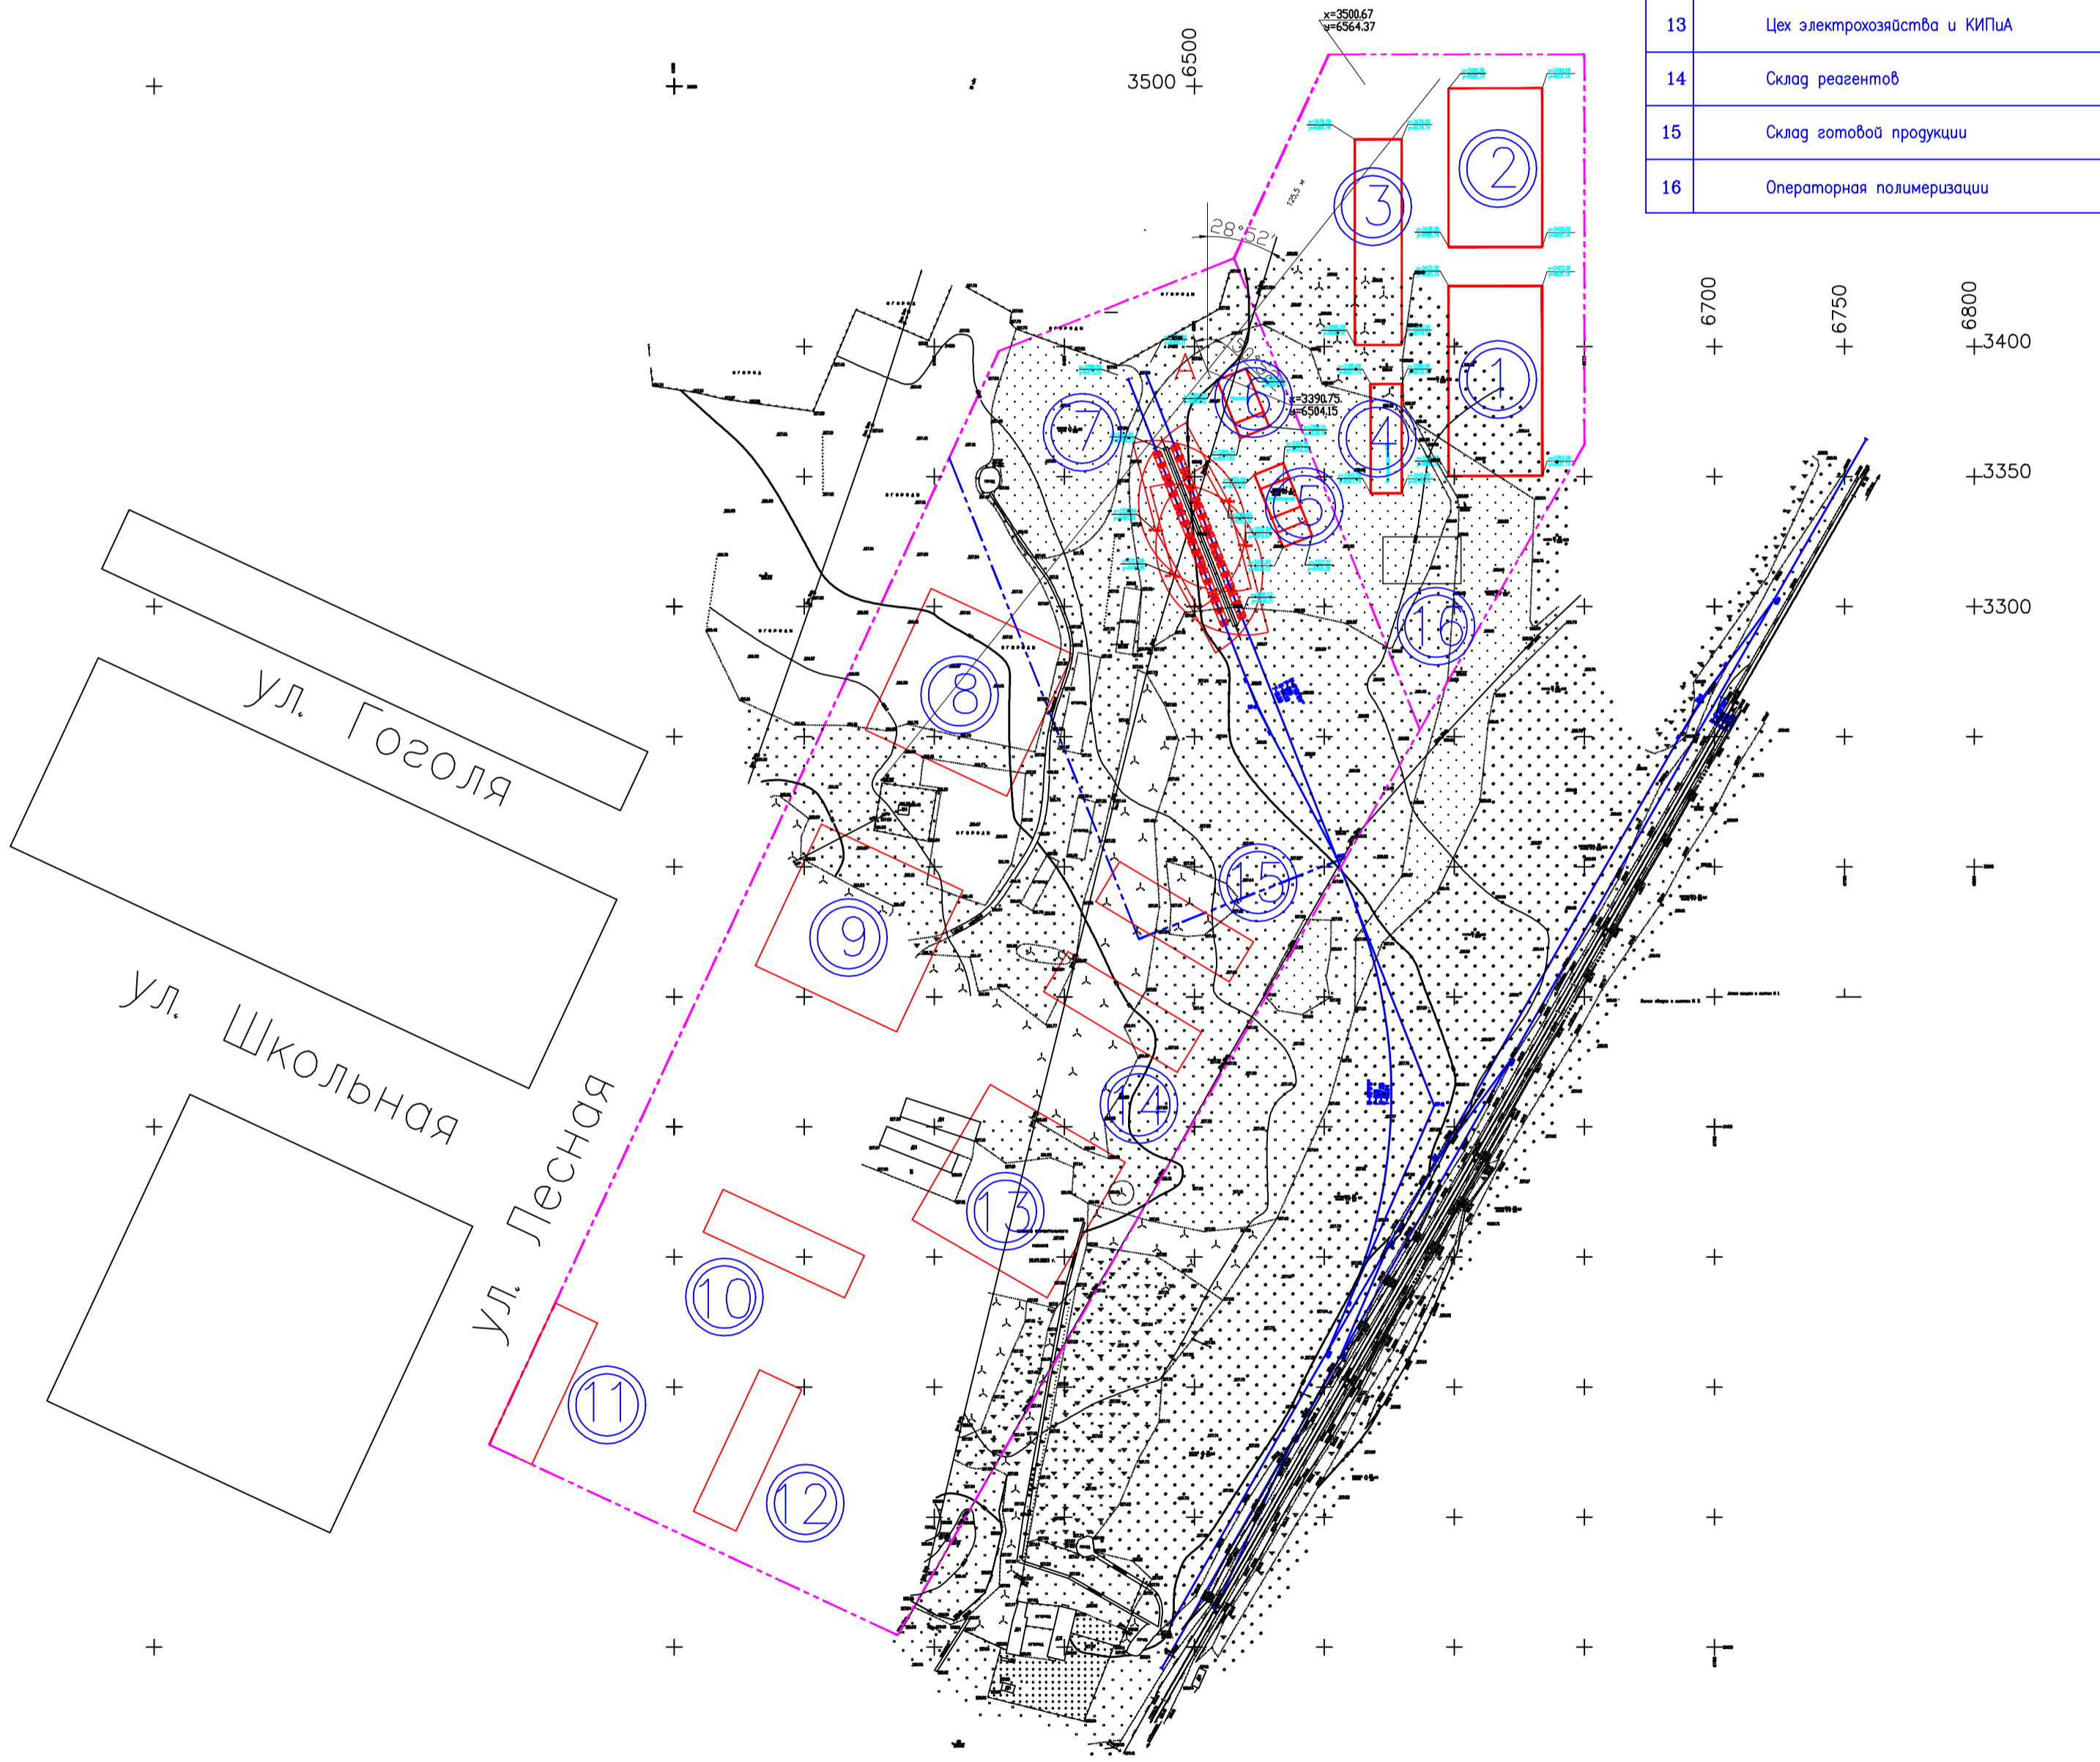

Исполнитель	Проверено	Дата	Лист	Всего листов

0018-0001-0001-ТМ				
ЗАО "АРЕМ-НЕФТЕПЕРЕРАБОТКА" в Казани				
Изм.	Кол.	Лист	Измен.	Дата
Сливо-наливная эстакада			Страниц	Листов
			ТЭО	1 1
Нач. деп.	Литовский			
Н. инж.	Степанов			
Проектировщик	Степанов			
Разработчик	Литовский	12.2003		
М 1 : 1000				"Incomation reality"