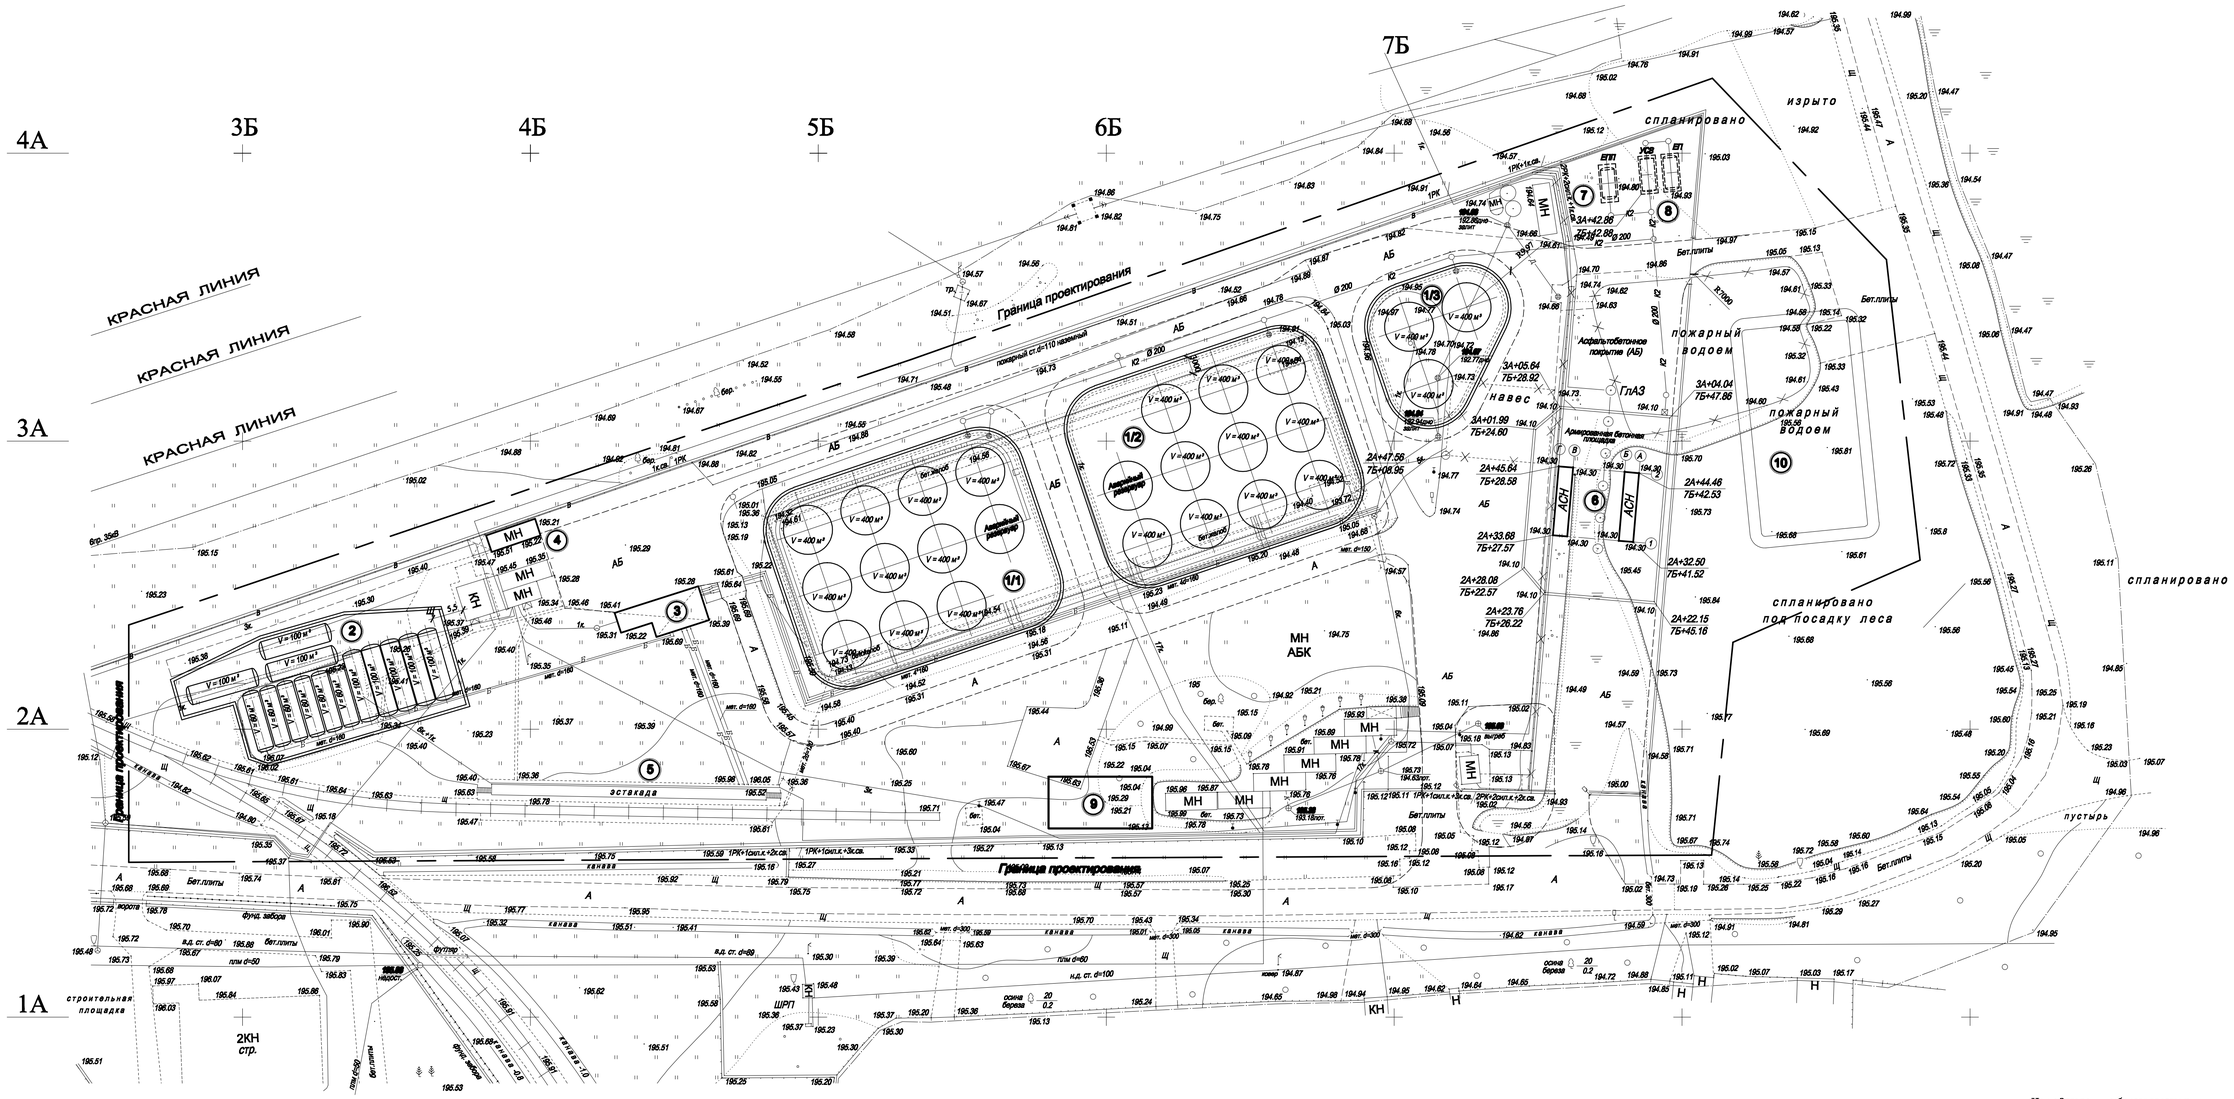
4А
3А
2А
1А
3Б
4Б
5Б
6Б
7Б
КРАСНАЯ ЛИНИЯ
КРАСНАЯ ЛИНИЯ
КРАСНАЯ ЛИНИЯ
Граница проектирования
Граница проектирования
Граница проектирования
эстакада
навес
пожарный водоем
пожарный водоем
спланировано
изрыто
спланировано под посадку леса
спланировано
пустырь
строительная площадка
2КН стр.
1/1
1/2
1/3
V=400 м³
V=100 м³
Аварийный резервуар
АСН
МН
АБК
ГлАЗ
Асфальтобетонное покрытие (АБ)
Армированная бетонная площадка
Бет.плиты
ограж. забора
ограж. забора
ограж. забора